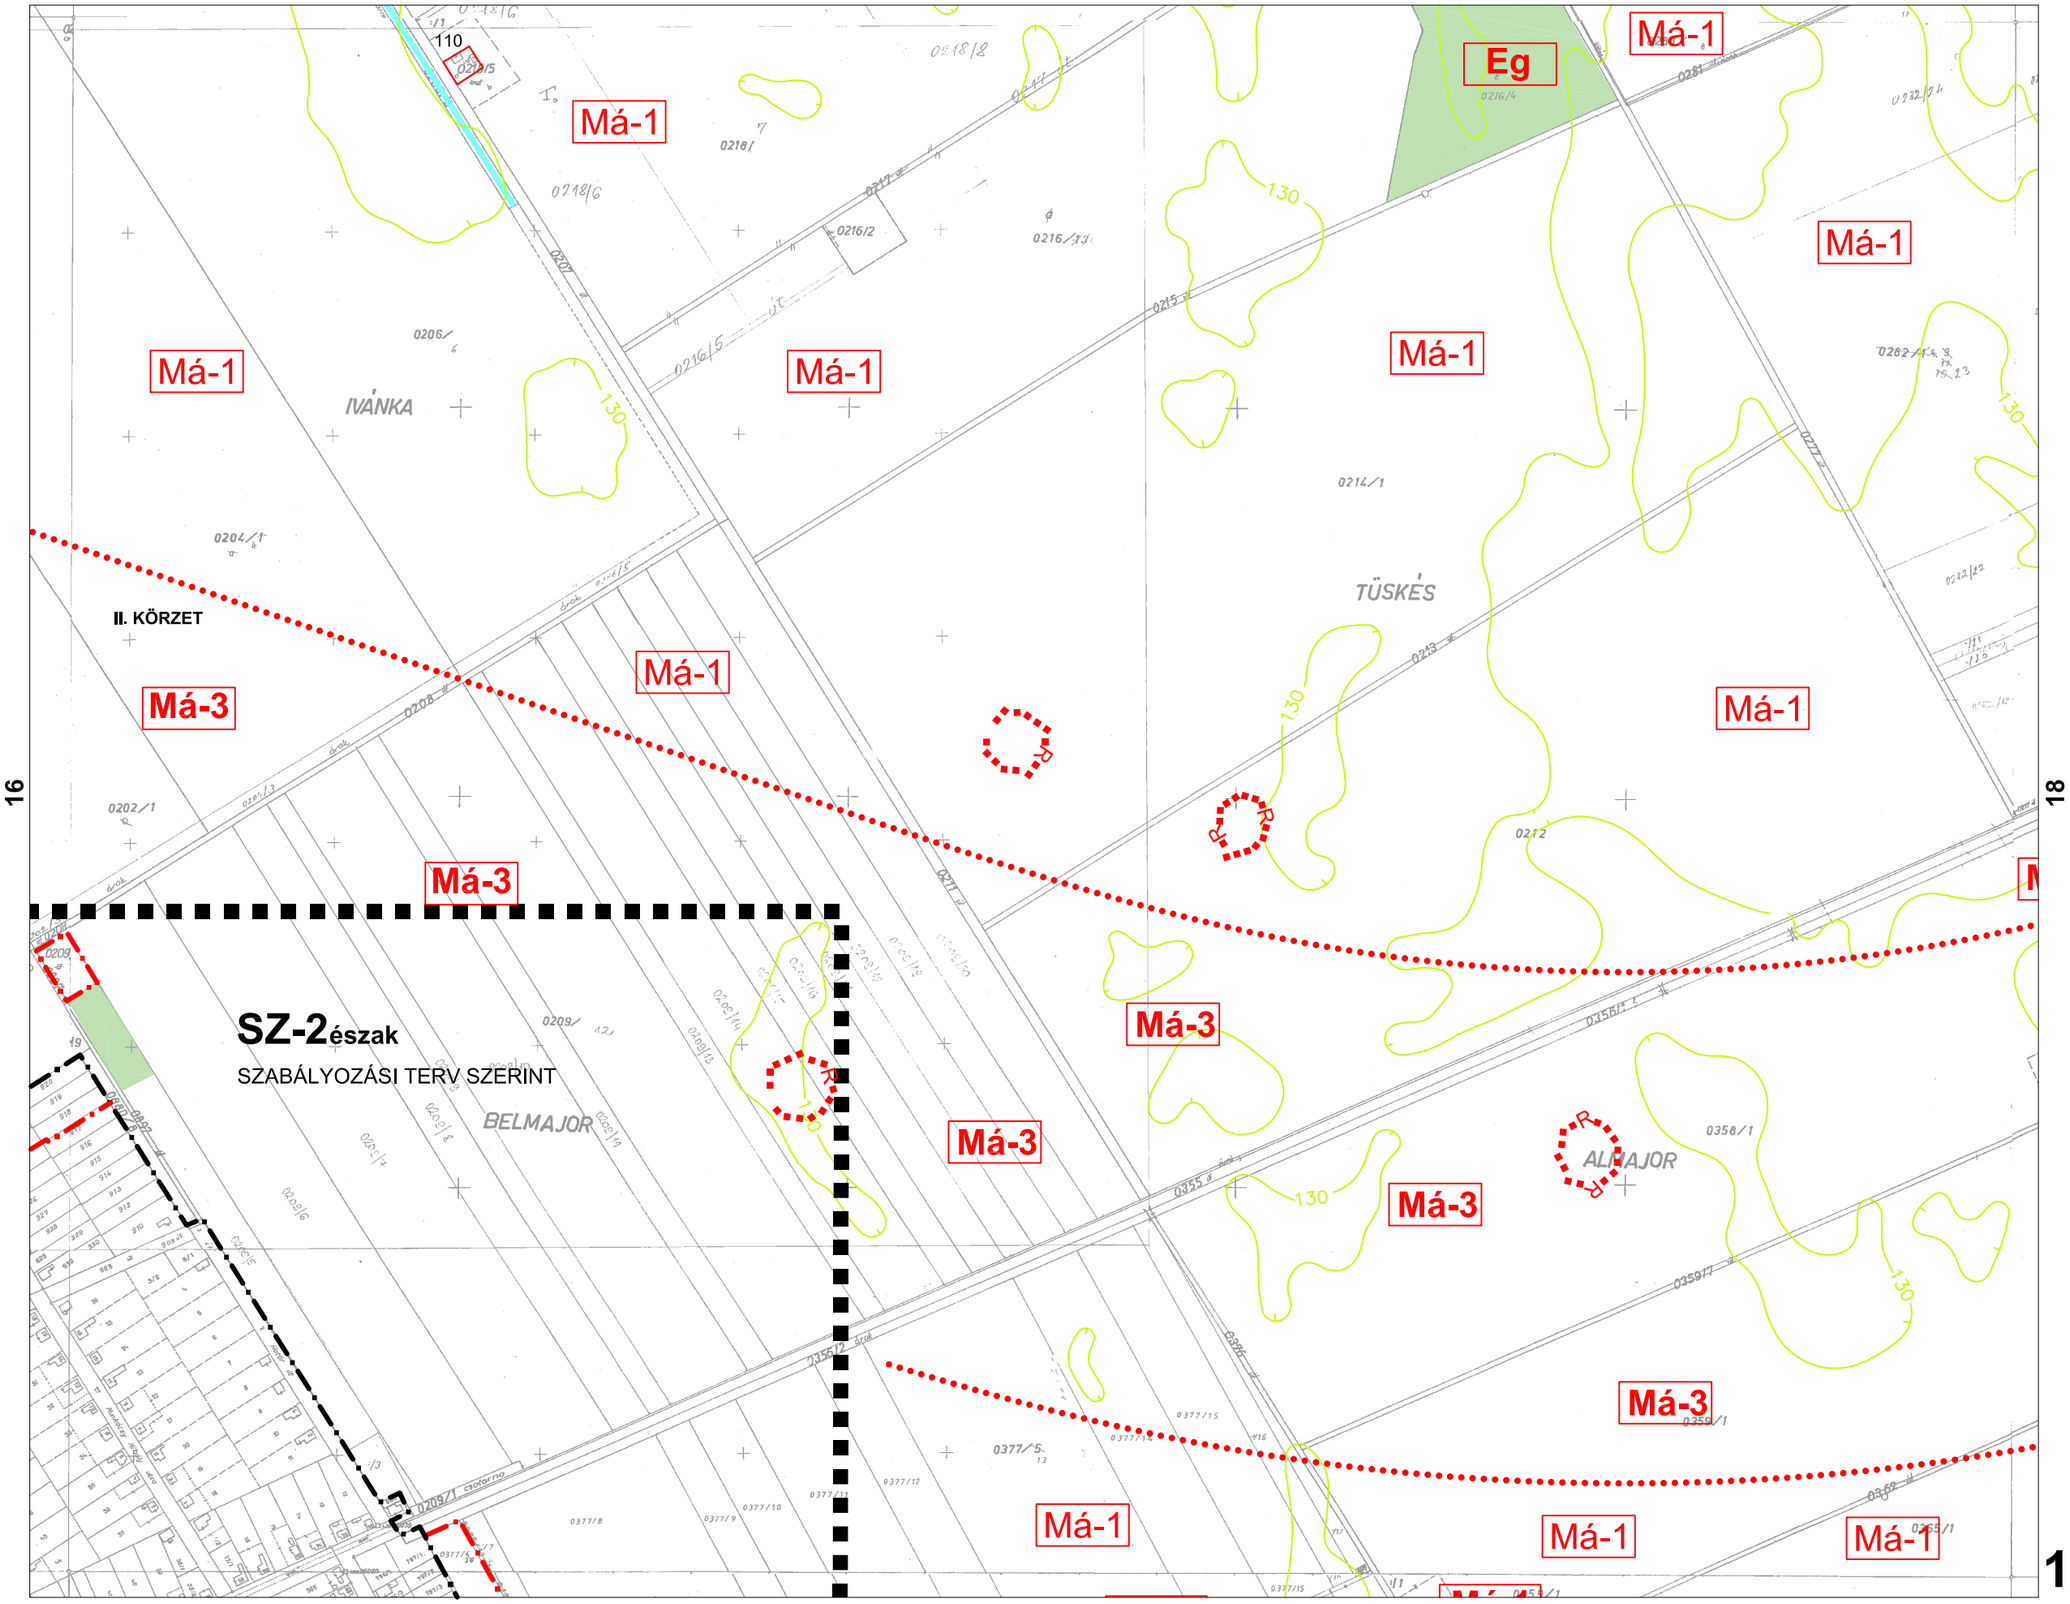

16

18

17
SZ-1

V:\munka\kisszallas\2rajz\kissz_terv_2015_mod.dwg, K17_A3, 2015.06.12. 15:15:03, Szilberhorn, PostScript Level 2M.pc3, ISO A3 (420.00 x 297.00 MM), 1:1