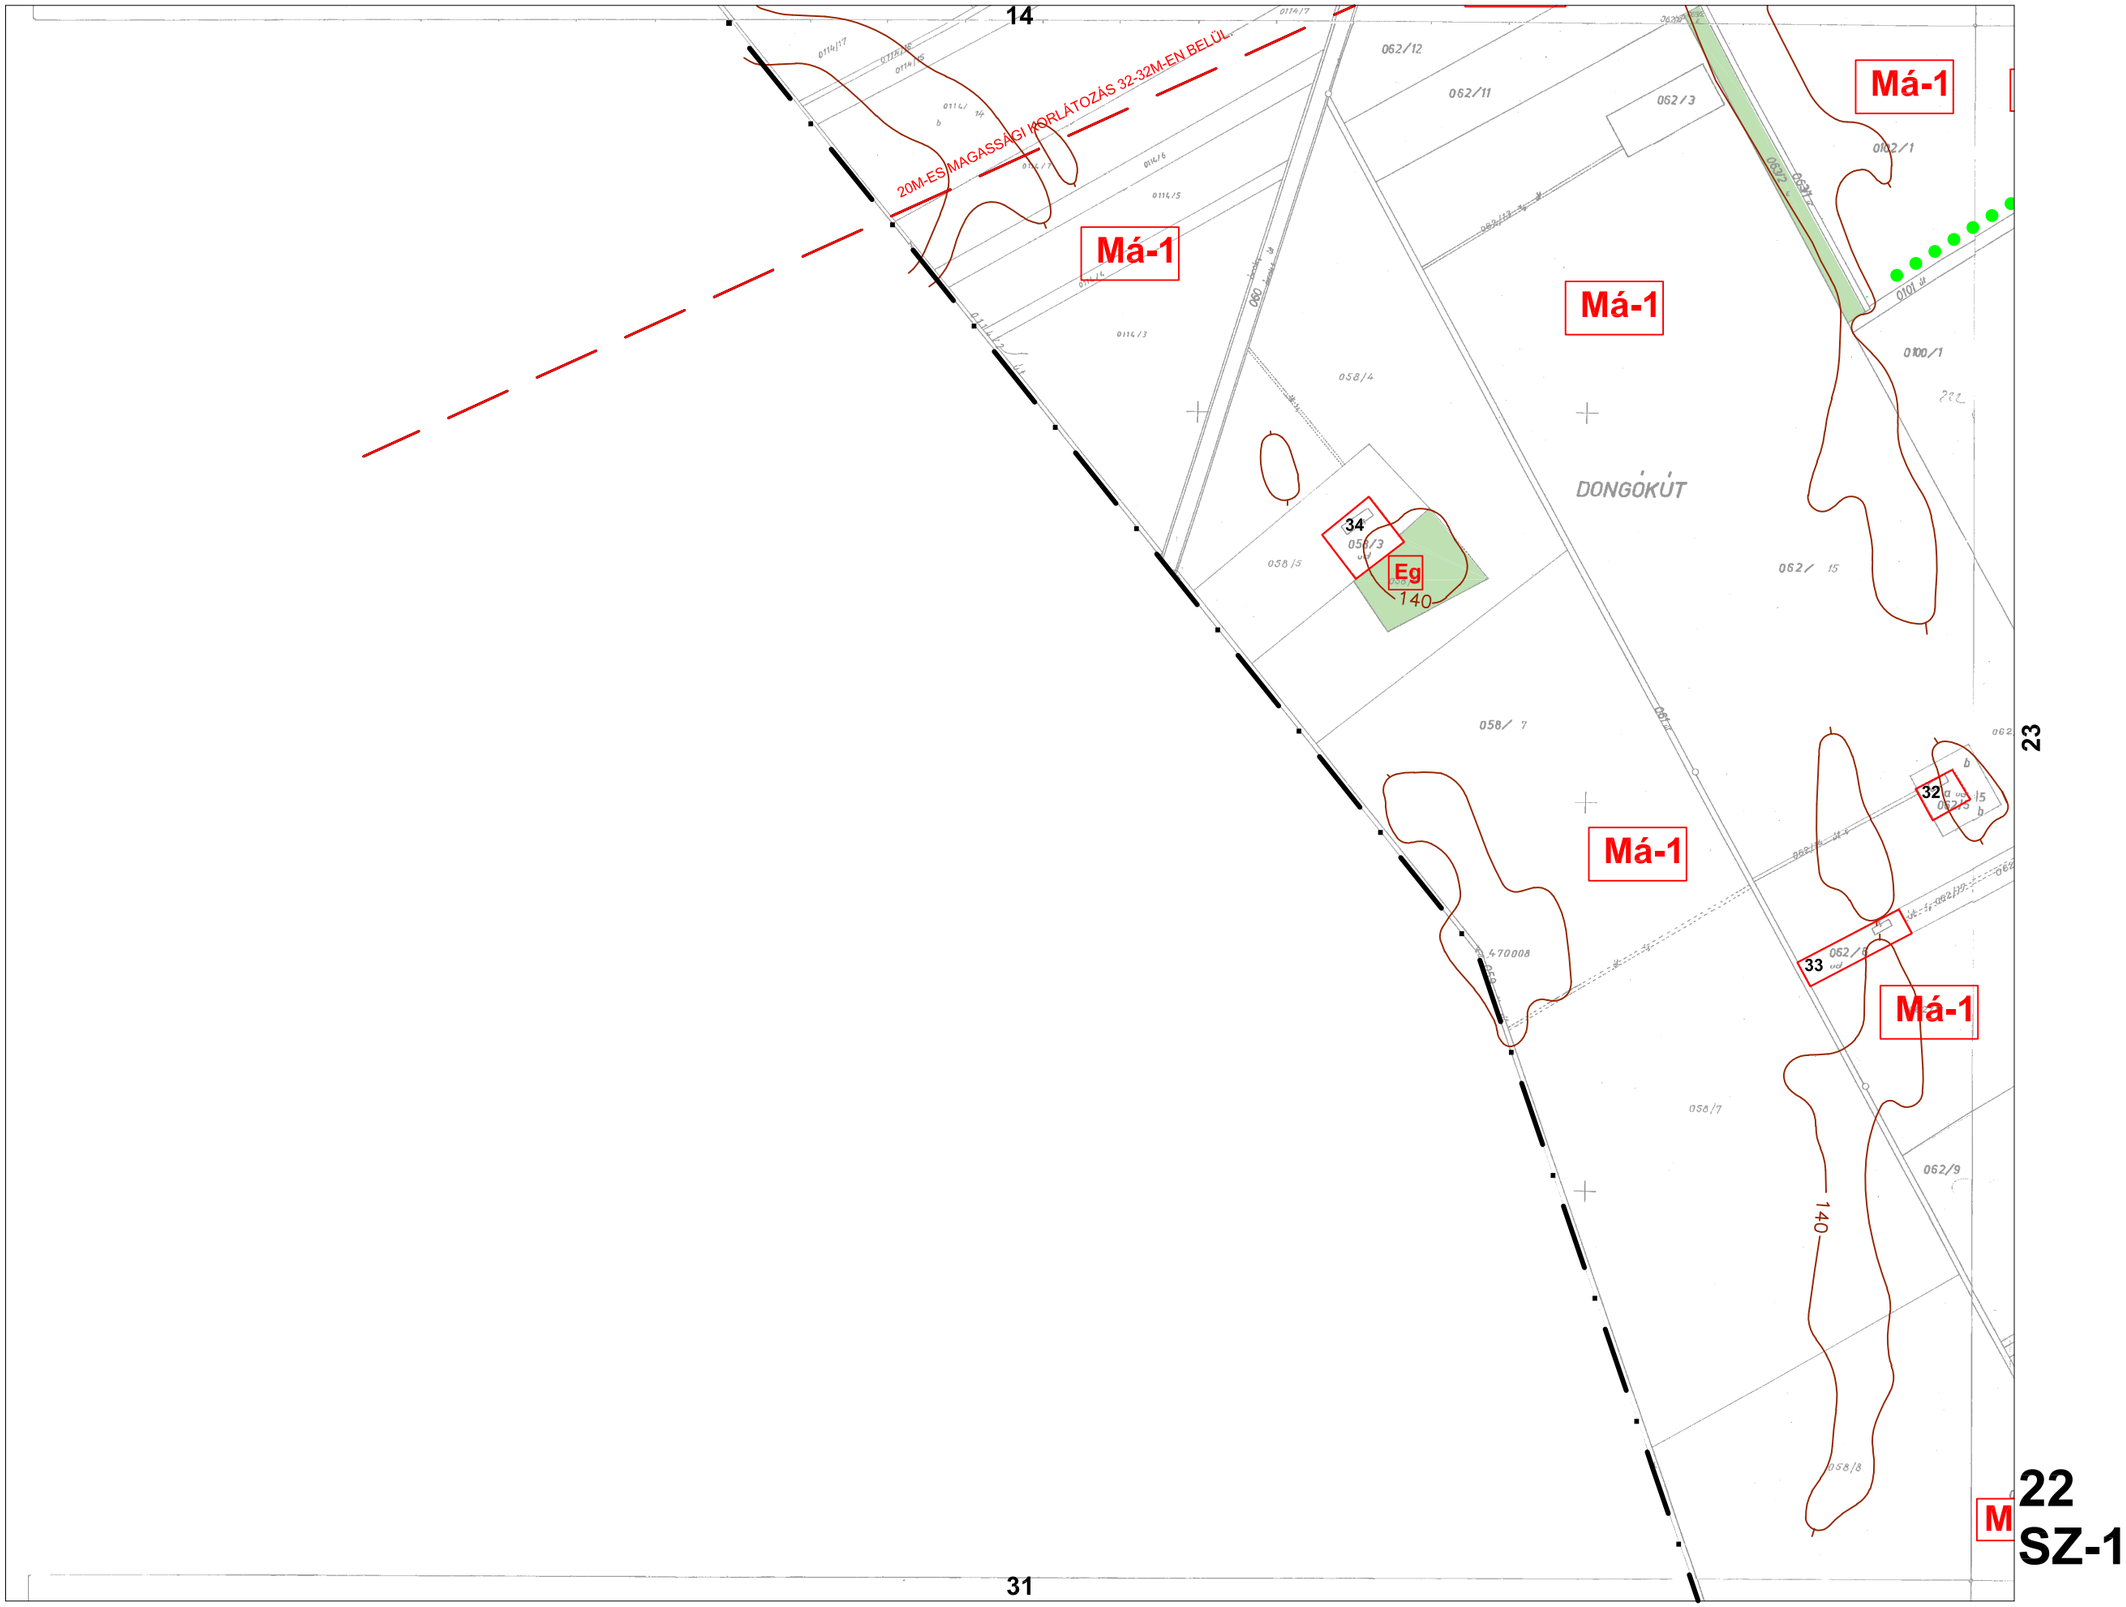

V:\munka\kisszallas\2rajz\kissz_terv.dwg, K22_A3, 2008.01.07. 14:43:03,
Szilberhorn, PostScript Level 2M.pc3, ISO A3 (420.00 x 297.00 MM), 1:1