30
SZ-1

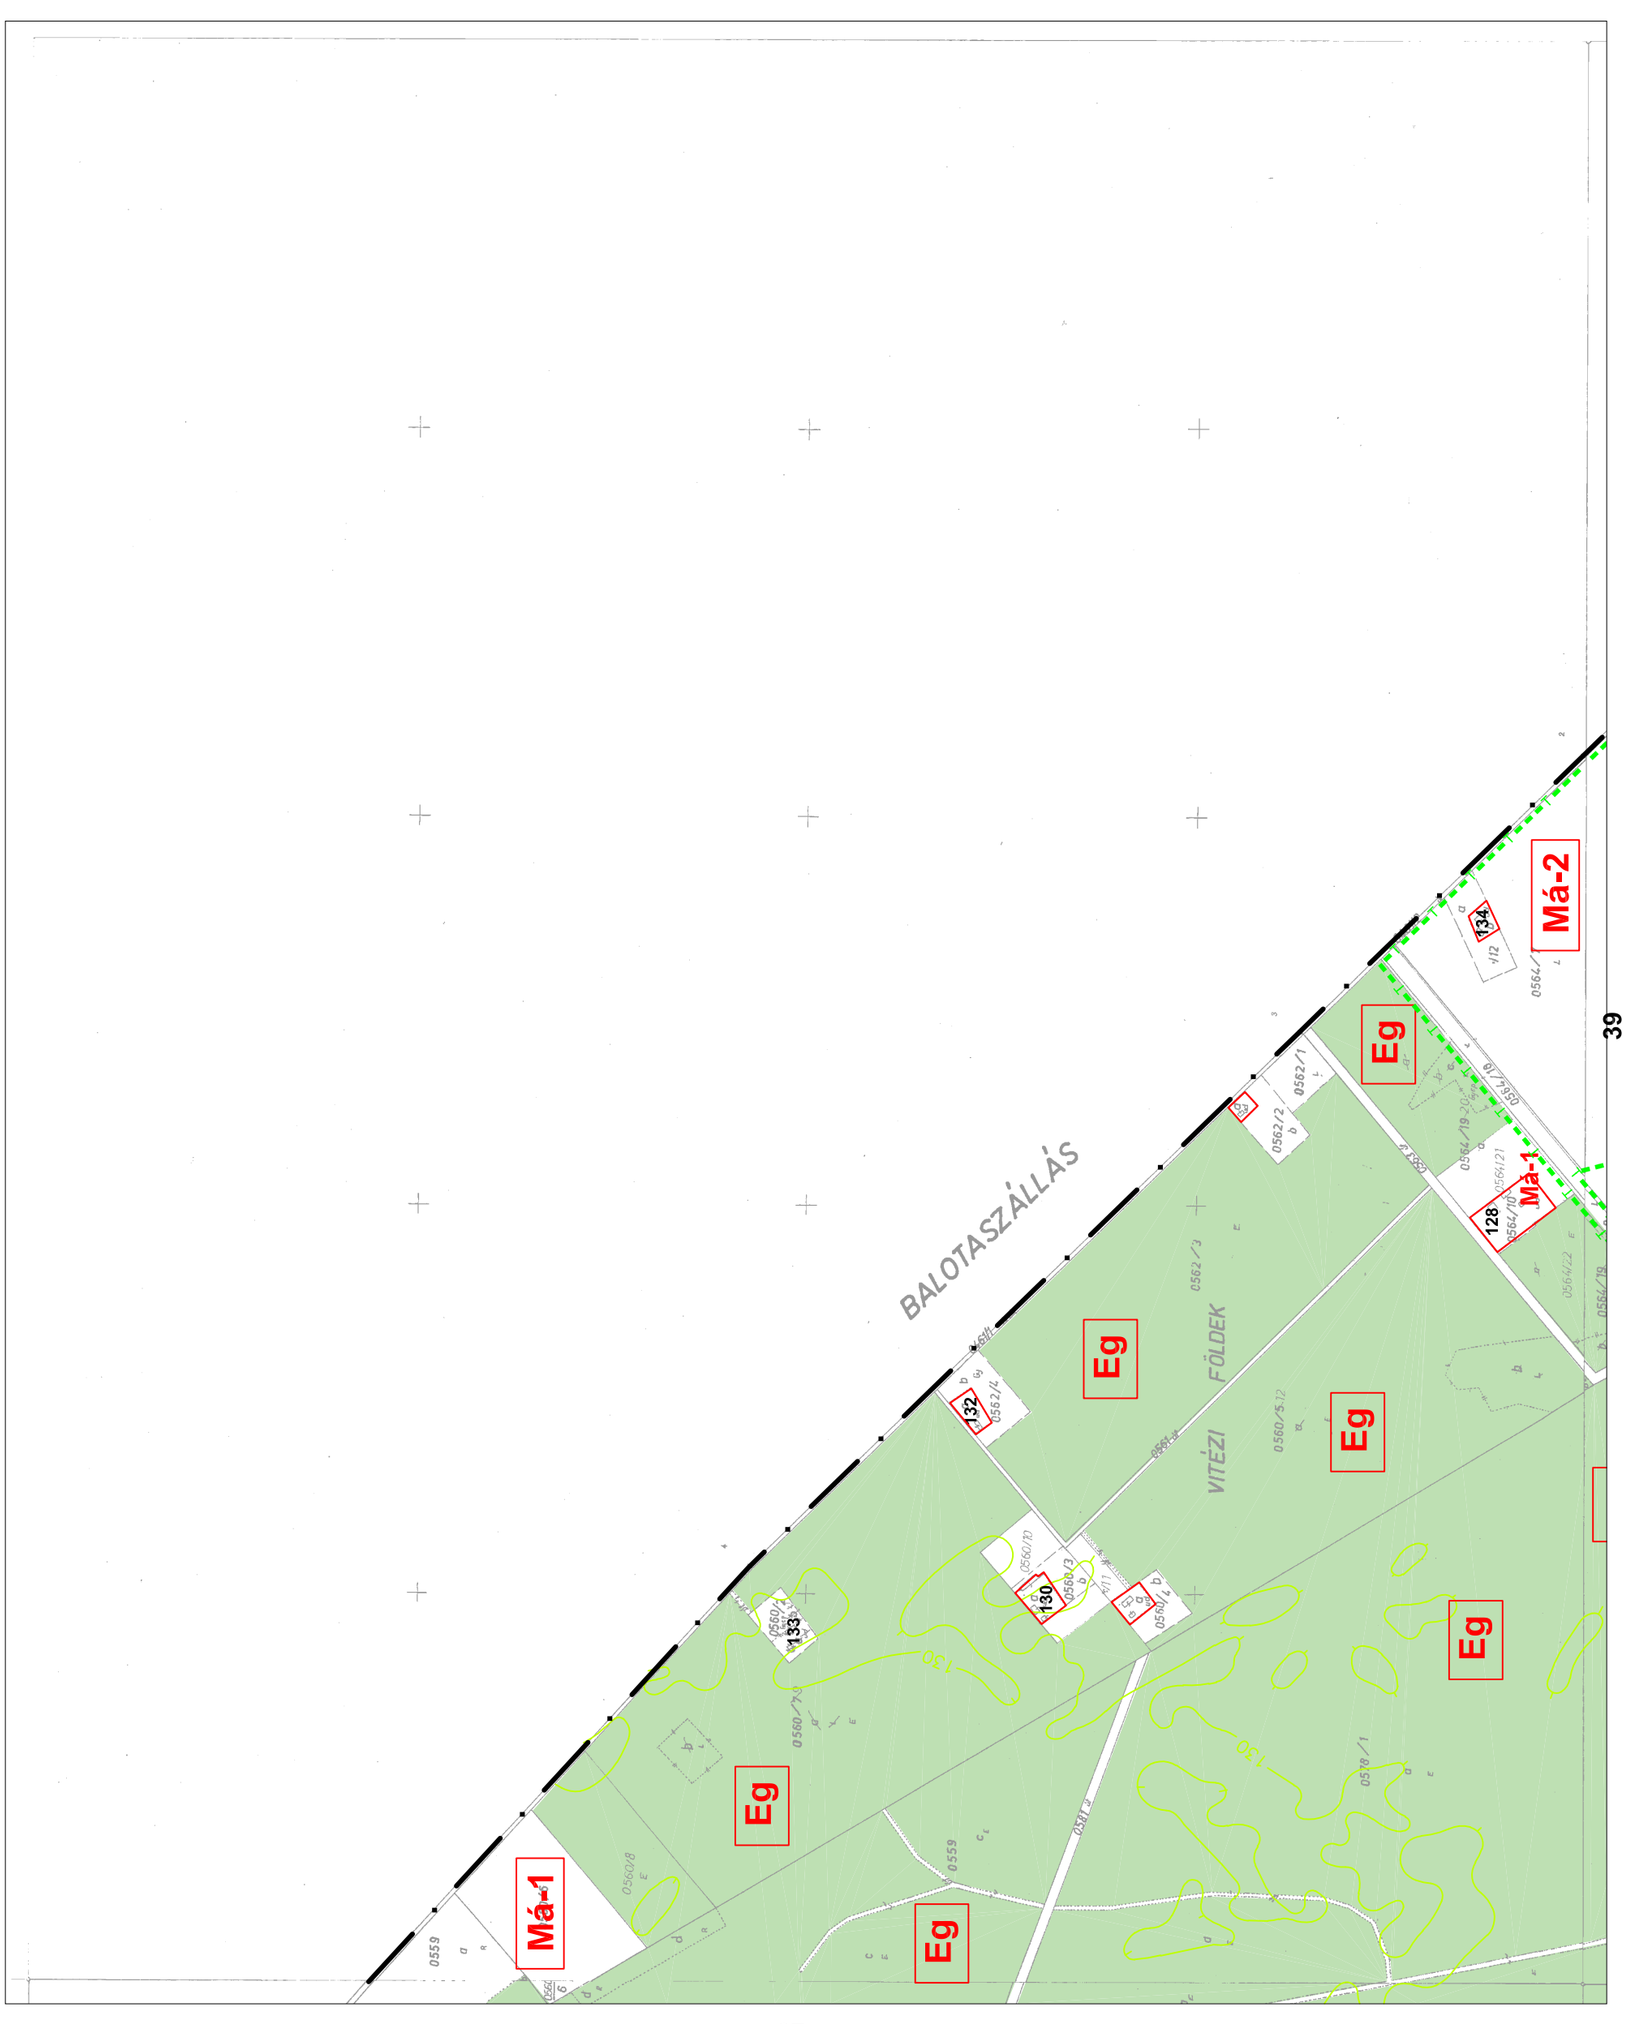

V:\munka\kisszallas\2raj\kissz_terv_2015_mod.dwg, K30_A3, 2015.06.12. 15:19:20,
Szlbethon, PostScript Level 2M.pc3, ISO A3 (420.00 x 297.00 MM), 1:1