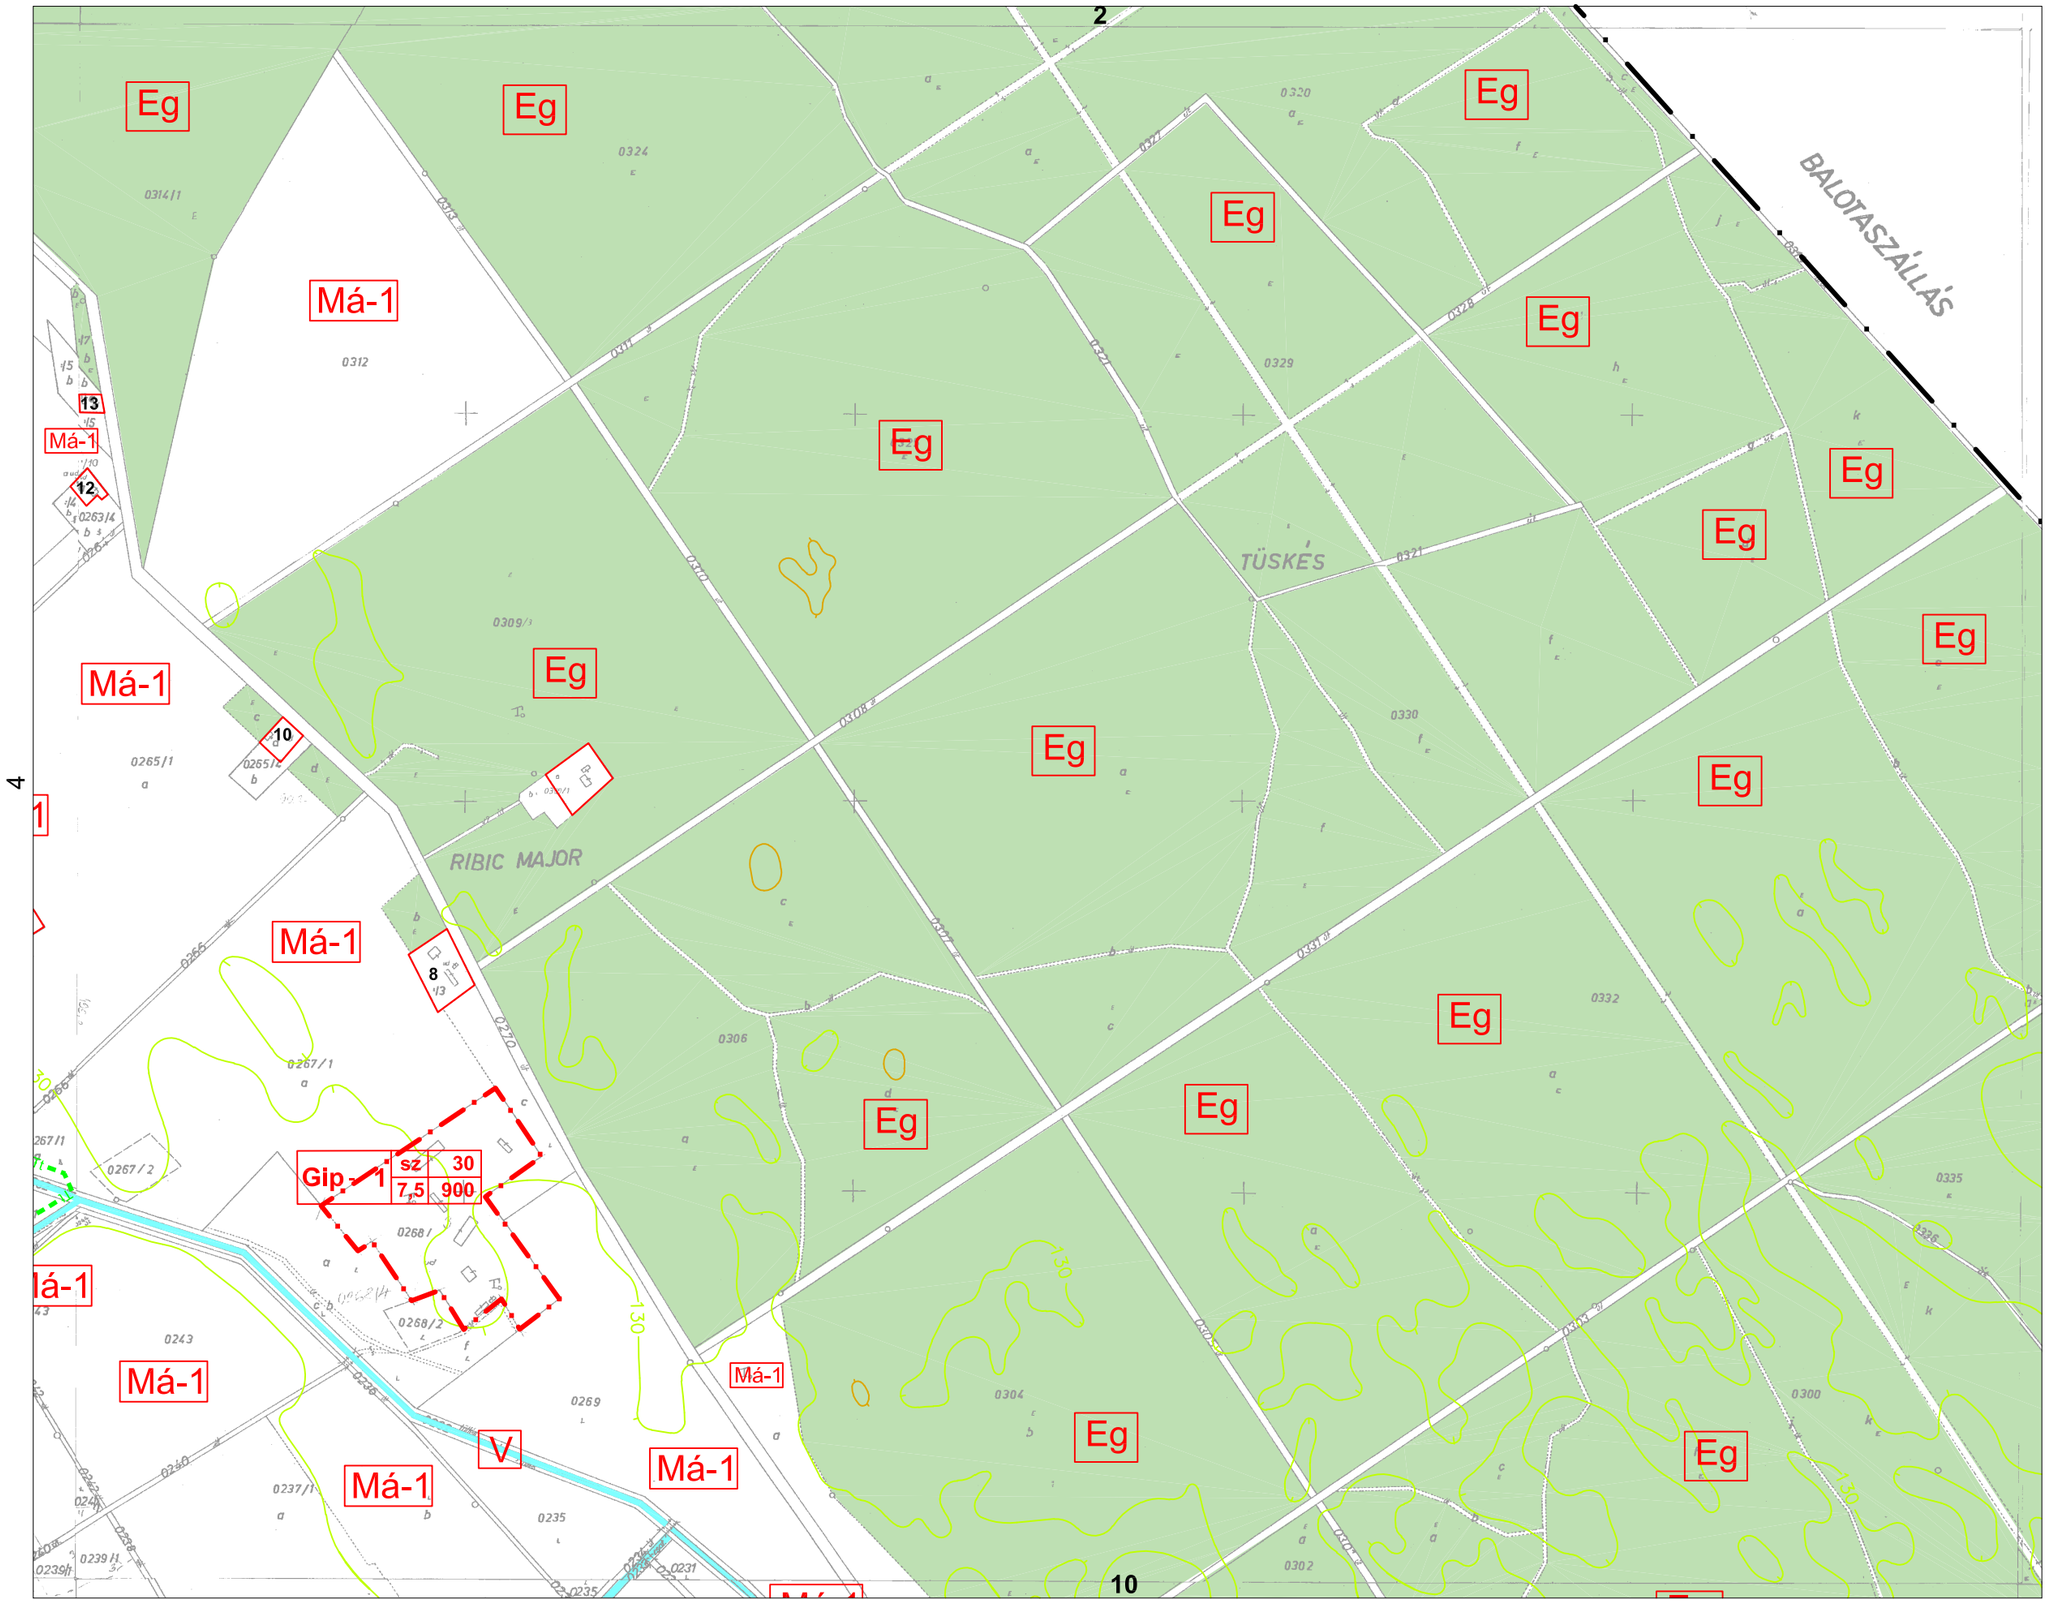

5
SZ-1

V:\munkak\kisszallas\2rajz\kissz_terv.dwg, K5_A3, 2008.01.08. 9:28:17,
Szilberhorn, PostScript Level 2M.pc3, ISO A3 (420.00 x 297.00 MM), 1:1